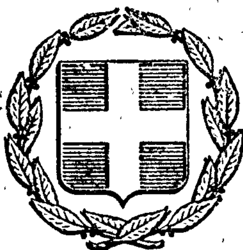


ΕΦΗΜΕΡΙΣ ΤΗΣ ΚΥΒΕΡΝΗΣΕΩΣ
ΤΗΣ ΕΛΛΗΝΙΚΗΣ ΔΗΜΟΚΡΑΤΙΑΣ

ΕΝ ΑΘΗΝΑΙΣ ΤΗι 3 ΜΑΪΟΥ 1979 | ΤΕΥΧΟΣ ΤΕΤΑΡΤΟΝ | ΑΡΙΘΜΟΣ ΦΥΛΛΟΥ 250

ΠΕΡΙΕΧΟΜΕΝΑ

ΑΠΑΛΛΟΤΡΙΩΣΕΙΣ

ΑΠΟΦΑΣΕΙΣ

'Αριθ. Π.2446/1529 (1)

Περὶ ἀναγκαστικῆς ἀπαλλοτριώσεως ἐκτάσεως γιὰ τὴν ἀνέγερση διδακτηρίου τοῦ Κ' Γυμνασίου 'Αρρένων 'Αθηνῶν.

ΟΙ ΥΠΟΥΡΓΟΙ
ΕΘΝΙΚΗΣ ΠΑΙΔΕΙΑΣ ΚΑΙ ΘΡΗΣΚΕΥΜΑΤΩΝ
ΚΑΙ ΟΙΚΟΝΟΜΙΚΩΝ

Ἔχοντας ὑπόψη:

1. Τὶς διατάξεις τοῦ Ν.Δ. 797/71 «περὶ ἀναγκαστικῶν ἀπαλλοτριώσεων», σὲ συνδυασμὸ μὲ τὶς διατάξεις τοῦ Β.Δ. 139/71 «περὶ τῆς ἁρμοδιότητος τῶν Νομαρχῶν πρὸς κήρυξιν ἀναγκαστικῶν τινων ἀπαλλοτριώσεων».

2. Τὶς διατάξεις τοῦ ἄρθρου 17 τοῦ Α.Ν. 627/1968 «περὶ 'Οργανισμῶν Σχολικῶν Κτιρίων» σὲ συνδυασμὸ μὲ τὶς διατάξεις τοῦ ἄρθρου 3 τοῦ Ν. 513/1976.

3. Τὸ ἀπὸ 29.11.1978 ἀπόσπασμα πρακτικοῦ ἀπὸ τὴ συνεδρίαση ἀριθ. 1201/78 τοῦ Διοικητικοῦ Συμβουλίου τοῦ Ο.Σ.Κ.

4. Τὸ ἀπὸ 10.5.1973 πρακτικὸ καταλληλότητας τῆς ἀπαλλοτριουμένης ἐκτάσεως ποὺ καταρτίστηκε ἀπὸ τὴν κατὰ Νόμο 'Επιτροπή.

5. Τὴν ἀπόφαση τοῦ 'Υπουργοῦ Δημοσίων Ἔργων ἀριθ. Γ. 725/1978 (ΦΕΚ 67/25.2.78 τ. Δ') «περὶ τροποποιήσεως τοῦ ρυμοτομικοῦ σχεδίου 'Αθηνῶν διὰ τοῦ καθορισμοῦ χώρου δι' ἀνέγερσιν Σχολείου, ἀποφασίζουμε:

Κηρύσσουμε, λόγω δημόσιας ὠφέλειας καὶ εἰδικότερα γιὰ τὴν ἀνέγερσιν διδακτηρίου τοῦ Κ' Γυμνασίου 'Αρρένων 'Αθηνῶν, τὴν ἀναγκαστικὴ ἀπαλλοτρίωση ἐκτάσεως ἐμβαδοῦ 3062 μ², ποὺ βρίσκεται στὴν περιοχὴ Κάτω Πατησίων μεταξὺ τῶν ὁδῶν Ζυμβρακάκη, Τερτίπη, Λεωφ. Νέας 'Ιωνίας καὶ Ζερβουδάκη καὶ φαίνεται μὲ στοιχεῖα Α Β Γ Δ Α καὶ Ε Ζ Η Θ Ε στὸ ἀπὸ μῆνα 'Ιούνιο 1973 κτηματολογικὸ διάγραμμα τοῦ Τοπογράφου Μηχανικοῦ Δημητρίου Λειβαδάρα καὶ στὸν ἐπ' αὐτοῦ κτηματολογικὸ πίνακα, θεωρημένο ἀπὸ τὸν Προϊστάμενο τῆς Δ/νσεως Γηπέδων τοῦ Ο.Σ.Κ. Γεώργιο Μορφόπουλο.

Στὴν ἔκταση ποὺ ἀπαλλοτριώνεται προβάλλουν δικαιώματα κυριότητας οἱ 1) Εὐάγγελος Α. Κοτζιᾶς, 2) Αἰκατερίνη Α. Κοτζιᾶ κλπ.

Ἡ ἀπαλλοτρίωση κηρύσσεται ὑπὲρ τοῦ Σχολικοῦ Ταμείου τοῦ Κ' Γυμνασίου 'Αρρένων 'Αθηνῶν καὶ μὲ δαπάνη τοῦ 'Οργανισμοῦ Σχολικῶν Κτιρίων.

Ἡ ἀπόφαση αὐτὴ νὰ δημοσιευθεῖ στὴν Ἐφημερίδα τῆς Κυβερνήσεως.

Ἀθῆναι, 4 Ἀπριλίου 1979

ΟΙ ΥΠΟΥΡΓΟΙ

ΕΘΝ. ΠΑΙΔΕΙΑΣ ΚΑΙ ΘΡΗΣΚΕΥΜΑΤΩΝ — ΥΦΥΠΟΥΡΓΟΣ ΟΙΚΟΝΟΜΙΚΩΝ

ΙΩΑΝ. ΒΑΡΒΙΤΣΙΩΤΗΣ — ΠΑΝΑΓΙΩΤΗΣ ΜΠΟΚΟΒΟΣ

Ἀριθ. Π. 2444/1573 (2)

Περὶ ἀναγκαστικῆς ἀπαλλοτριώσεως ἐκτάσεως γιὰ τὴν ἀνέγερση διδακτηρίου τοῦ 11ου Δημοτικοῦ Σχολείου Χαλκίδος.

ΟΙ ΥΠΟΥΡΓΟΙ
ΕΘΝΙΚΗΣ ΠΑΙΔΕΙΑΣ ΚΑΙ ΘΡΗΣΚΕΥΜΑΤΩΝ
ΚΑΙ ΟΙΚΟΝΟΜΙΚΩΝ

Ἔχοντας ὑπόψη:

1. Τὶς διατάξεις τοῦ Ν.Δ. 797/1971 «περὶ ἀναγκαστικῶν ἀπαλλοτριώσεων», σὲ συνδυασμὸ μὲ τὶς διατάξεις τοῦ Β.Δ. 139/1971 «περὶ τῆς ἁρμοδιότητος τῶν νομαρχῶν πρὸς κήρυξιν ἀναγκαστικῶν τινων ἀπαλλοτριώσεων».
2. Τὶς διατάξεις τοῦ ἄρθρου 17 τοῦ Α.Ν. 627/1958 «περὶ Ὀργανισμοῦ Σχολικῶν Κτιρίων», σὲ συνδυασμὸ μὲ τὶς διατάξεις τοῦ ἄρθρου 3 τοῦ Ν. 513/1976.
3. Τὰ ἀπὸ 31.7.1978 καὶ 5.12.78 πρακτικὰ ἀριθ. 21 καὶ 35 συνεδριάσεων τοῦ Διοικητικοῦ Συμβουλίου τοῦ Νομαρχιακοῦ Ταμείου Εὐβοίας.
4. Τὸ ἀπὸ 30.5.78 πρακτικὸ καταλληλότητος τῆς ἀπαλλοτριουμένης ἐκτάσεως, ποὺ καταρτίστηκε ἀπὸ τὴν κατὰ Νόμο Ἐπιτροπή.
5. Τὸ ἔγγραφο τῆς Δ/νσεως Τεχν. Ὑπηρεσιῶν τῆς Νομαρχίας Εὐβοίας ἀριθ. 20604/28.11.78, ἀποφασίζομεν:

Κηρύσσουμε, λόγῳ δημόσιας ὠφέλειας καὶ εἰδικότερα γιὰ τὴν ἀνέγερση διδακτηρίου τοῦ 11ου Δημοτικοῦ Σχολείου Χαλκίδος, τὴν ἀναγκαστικὴ ἀπαλλοτρίωση ἐκτάσεως ἐμβαδοῦ 1717,80 μ², ποὺ βρίσκεται στὴ Χαλκίδα, ἐπὶ τῶν ὁδῶν Παλ. Πατρῶν Γερμανοῦ, Λέλας Καραγιάννη καὶ Δημοκρίτου καὶ φαίνεται μὲ στοιχεῖα Α—Β—Γ—Δ—Ε—Ζ—Η—Α στὸ ἀπὸ 25.10.78 κτηματολογικὸ διάγραμμα τοῦ Πολ. Μηχανικοῦ Κ. Ἠλία καὶ στὸν ἐπ' αὐτοῦ κτηματολογικὸ πίνακα, θεωρημένο ἀπὸ τὸ Διευθυντὴ Τεχνικῶν Ὑπηρεσιῶν Νομοῦ Εὐβοίας, Ἠλία Μέργο.

Στὴν ἔκταση ποὺ ἀπαλλοτριώνεται προβάλλει δικαιώματα κυριότητας ὁ Εὐστ. Ἀλεξιάδης.

Ἡ ἀπαλλοτρίωση κηρύσσεται ὑπὲρ τοῦ Σχολικοῦ Ταμείου τοῦ 11ου Δημοτικοῦ Σχολίου Χαλκίδος καὶ μὲ δαπάνη τοῦ Ὀργανισμοῦ Σχολικῶν Κτιρίων.

Ἡ ἀπόφαση αὐτὴ νὰ δημοσιευθεῖ στὴν Ἐφημερίδα τῆς Κυβερνήσεως.

Ἀθῆναι, 4 Ἀπριλίου 1979

ΟΙ ΥΠΟΥΡΓΟΙ

ΕΘΝ. ΠΑΙΔΕΙΑΣ ΚΑΙ ΘΡΗΣΚΕΥΜΑΤΩΝ — ΥΦΥΠΟΥΡΓΟΣ ΟΙΚΟΝΟΜΙΚΩΝ

ΙΩΑΝ. ΒΑΡΒΙΤΣΙΩΤΗΣ — ΠΑΝΑΓΙΩΤΗΣ ΜΠΟΚΟΒΟΣ

Ἀριθ. Υ. 413/1555 (3)

Περὶ βεβαιώσεως τῆς αὐτοδικαίας ἀνακλήσεως τῆς ἀπαλλοτριώσεως ποὺ κηρύχθηκε μὲ τὴν κοινὴ ὑπουργικὴ ἀπόφαση ἀριθ. Υ. 36/186/9.2.74 (ΦΕΚ 41/18.2.74 τ. Δ').

ΟΙ ΥΠΟΥΡΓΟΙ
ΟΙΚΟΝΟΜΙΚΩΝ ΚΑΙ ΚΟΙΝΩΝΙΚΩΝ ΥΠΗΡΕΣΙΩΝ

Ἔχοντας ὑπόψη:

1. Τὶς διατάξεις τῆς ἀρ. 4 τοῦ ἄρθρου 11 τοῦ Ν. Δ/τος 797/1971 «περὶ ἀναγκαστικῶν ἀπαλλοτριώσεων» σὲ συνδυασμὸ μὲ τὶς διατάξεις τοῦ Β. Δ/τος 139/1971 «περὶ τῆς ἁρμοδιότητος τῶν Νομαρχῶν πρὸς κήρυξιν ἀναγκαστικῶν τινων ἀπαλλοτριώσεων».
2. Τὴν κοινὴ Ὑπουργικὴ ἀπόφαση ἀριθ. Υ. 36/186/9.2.1974 (ΦΕΚ 41/18.2.74, τ. Δ') «περὶ ἀναγκαστικῆς ἀπαλλοτριώσεως ἐκτάσεως εἰς περιοχὴν «ΚΟΝΤΙΤΟ» Θηβῶν πρὸς στεγαστικὴν ἀποκατάστασιν προσφύγων», ἡ ὁποία ἀνακλήθηκε αὐτοδικαίως, βεβαιώνουμε:

Ὅτι ἡ ἀπαλλοτρίωση ποὺ κηρύχθηκε μὲ τὴν κοινὴ Ὑπουργικὴ ἀπόφαση ἀριθ. Υ. 36/186/9.2.74 (ΦΕΚ 41/18.2.74, τ. Δ') στὴν περιοχὴ «ΚΟΝΤΙΤΟ» Θηβῶν γιὰ στεγαστικὴ ἀποκατάσταση προσφύγων, ἀνακλήθηκε αὐτοδικαίως, λόγῳ μὴ ἐμπρόθεσμου καθορισμοῦ τῆς ἀποζημιώσεως.

Ἡ ἀπόφαση αὐτὴ νὰ δημοσιευθεῖ στὴν Ἐφημερίδα τῆς Κυβερνήσεως.

Ἀθῆναι, 4 Ἀπριλίου 1979

ΟΙ ΥΦΥΠΟΥΡΓΟΙ

ΟΙΚΟΝΟΜΙΚΩΝ — ΚΟΙΝΩΝΙΚΩΝ ΥΠΗΡΕΣΙΩΝ

ΠΑΝΑΓΙΩΤΗΣ ΜΠΟΚΟΒΟΣ — ΑΝΝΑ ΣΥΝΟΔΙΝΟΥ

Ἀριθ. Δ. 1909/479 (4)

Περὶ ἀναγκαστικῆς ἀπαλλοτριώσεως ἀκινήτων γιὰ τὴν κατασκευὴ τῆς ἐθνικῆς ὁδοῦ Ἀλεξανδρείας — Βεροίας — Ὁρίων Νομοῦ Κοζάνης τμήματος εἰσόδου πόλεως Βεροίας μετὰ διακλαδώσεως πρὸς τὸ Σιδηροδρομικὸ Σταθμὸ Βεροίας (χ.θ. 54+000 ἕως 99+000).

ΟΙ ΥΠΟΥΡΓΟΙ
ΟΙΚΟΝΟΜΙΚΩΝ ΚΑΙ ΔΗΜΟΣΙΩΝ ΕΡΓΩΝ

Ἔχοντας ὑπόψη:

1. Τὶς διατάξεις τοῦ Ν.Δ. 797/71 «περὶ ἀναγκαστικῶν ἀπαλλοτριώσεων», σὲ συνδυασμὸ μὲ τὶς διατάξεις τοῦ Β.Δ. 139/71 «περὶ τῆς ἁρμοδιότητος τῶν Νομαρχῶν πρὸς κήρυξιν ἀναγκαστικῶν τινων ἀπαλλοτριώσεων».
2. Τὶς διατάξεις τοῦ ἄρθρου 23 τοῦ ἀπὸ 25.11.1929 Δ/τος «περὶ κωδικοποιήσεως τῶν περὶ κατασκευῆς καὶ συντηρήσεως ὁδῶν κειμένων διατάξεων», ἀποφασίζουμε:

Κηρύσσουμε τὴν ἀναγκαστικὴ ἀπαλλοτρίωση, λόγῳ δημόσιας ὠφέλειας καὶ εἰδικότερα γιὰ τὴν κατασκευὴ τῆς ἐθνικῆς ὁδοῦ Ἀλεξανδρείας — Βεροίας — Ὁρίων Νομοῦ Κοζάνης, τμήματος «εἰσόδου πόλεως Βεροίας μετὰ διακλαδώσεως πρὸς τὸ Σιδηροδρομικὸ Σταθμὸ Βεροίας (χ.θ. 54+000 ἕως 99+000)», ἐκτάσεως συνολικοῦ ἐμβαδοῦ 5.617,70 τετρ. μέτρων, ὅπως ἀπεικονίζεται στὸ ἀπὸ 8.2.1978 κτηματολογικὸ διάγραμμα καὶ στὸν μὲ τὴν ἴδια ἡμερομηνία κτηματολογικὸ πίνακα τοῦ Παναγιώτη Πανάγου, τοπογράφου μηχανικοῦ, θεωρημένα τὴ 15.2.1978 ἀπὸ τὸ Διευθυντὴ Τεχνικῶν Ὑπηρεσιῶν Νομοῦ Ἠμαθίας Ἀχιλλέα Παπαδόπουλο, νομομηχανικὸ ἐπὶ βαθμῷ 3ῳ.

Στὴν ἔκταση ποὺ ἀπαλλοτριώνεται προβάλλουν δικαίωμα κυριότητας οἱ Ἀγγελικὴ Κουρτίδου, Κων/νος Παπαδόπουλος καὶ ἄλλοι.

Ἡ ἀπαλλοτρίωση κηρύσσεται ὑπὲρ τοῦ Δημοσίου καὶ μὲ δαπάνη του, ποὺ θὰ ἀντιμετωπισθεῖ ἀπὸ τὶς πιστώσεις γιὰ ἔργα δημοσίων ἐπενδύσεων, ἁρμοδιότητας τοῦ Ὑπουργείου Δημοσίων Ἔργων (ἔργο ἀριθ. 57.135 τῆς Σ.Α.Ε. 7971/79.

Ἡ ἀπόφαση αὐτὴ νὰ δημοσιευθεῖ στὴν Ἐφημερίδα τῆς Κυβερνήσεως.

Ἀθῆναι, 3 Ἀπριλίου 1979

ΟΙ ΥΠΟΥΡΓΟΙ

ΥΦΥΠΟΥΡΓΟΣ ΟΙΚΟΝΟΜΙΚΩΝ — ΔΗΜΟΣΙΩΝ ΕΡΓΩΝ

ΠΑΝΑΓΙΩΤΗΣ ΜΠΟΚΟΒΟΣ — ΝΙΚΟΛΑΟΣ ΖΑΡΝΤΙΝΙΔΗΣ

'Αριθ. Δ.1916/480 (5)

Περὶ μερικῆς ἀνακλήσεως τῆς ἀναγκαστικῆς ἀπαλλοτριώσεως ποὺ κηρύχθηκε μὲ τὴν κοινὴ Ὑπουργικὴ ἀπόφαση ἀριθ. Δ. 6402/7239/24.12.76 (ΦΕΚ 2/11.1.77, τ. Δ') στὴν περιοχὴ τοῦ Νομοῦ Θεσσαλονίκης, γιὰ τὴν κατασκευὴ τοῦ ἔργου τῆς ἑνωτικῆς διώρυγος 'Αλιάκμονα - 'Αξιοῦ πεδιάδας Θεσσαλονίκης.

ΟΙ ΥΠΟΥΡΓΟΙ
ΟΙΚΟΝΟΜΙΚΩΝ ΚΑΙ ΔΗΜΟΣΙΩΝ ΕΡΓΩΝ

Ἔχοντας ὑπόψη:

1. Τὶς διατάξεις τοῦ ἄρθρου 12 τοῦ Ν. Δ/τος 797/1971 «περὶ ἀναγκαστικῶν ἀπαλλοτριώσεων», σὲ συνδυασμὸ μὲ τὶς διατάξεις τοῦ Β. Δ/τος ἀριθ. 139/1971 «περὶ τῆς ἁρμοδιότητος τῶν Νομαρχῶν πρὸς κήρυξιν ἀναγκαστικῶν τινων ἀπαλλοτριώσεων».

2. Τὴν κοινὴ Ὑπουργικὴ ἀπόφαση ἀριθ. Δ. 6402/7239/24.12.76 (ΦΕΚ 2/11.1.77 τ. Δ') «περὶ ἀναγκαστικῆς ἀπαλλοτριώσεως στὴν περιοχὴ τοῦ Νομοῦ Θεσσαλονίκης, πρὸς κατασκευὴ τοῦ ἔργου τῆς ἑνωτικῆς διώρυγας 'Αλιάκμονος - 'Αξιοῦ πεδιάδος Θεσσαλονίκης, καὶ

3. Τὸ γεγονὸς ὅτι ἡ ἀπαλλοτρίωση αὐτὴ δὲν ἔχει συντελεσθεῖ ὡς πρὸς τὴν ἔκταση ποὺ ἀνακαλεῖται, ἀποφασίζουμε:

'Ανακαλοῦμε τὴν ἀναγκαστικὴ ἀπαλλοτρίωση ποὺ κηρύχθηκε μὲ τὴν κοινὴ ἀπόφασή μας ἀριθ. Δ.6402/7239/24.12.1976 (ΦΕΚ 2/11.1.77, τ. Δ'), στὴν περιοχὴ τοῦ Νομοῦ Θεσσαλονίκης, πρὸς κατασκευὴ τοῦ ἔργου τῆς ἑνωτικῆς διώρυγας 'Αλιάκμονα - 'Αξιοῦ πεδιάδος Θεσσαλονίκης, ὡς πρὸς ἔκταση ἐμβαδοῦ 47.350 μ², ἡ ὁποία σημειώνεται μὲ κυανὴ γραμμὴ στὸ ἀπὸ 10.3.1978 κτηματολογικὸ διάγραμμα καὶ στὸν ἐπ' αὐτοῦ πίνακα τῆς 1ης Δ.Ε.Κ.Ε. Θεσ/νίκης, ποὺ ἔχει θεωρηθεῖ, μὲ ἡμερομηνία 30.3.1978, ἀπὸ τὸν προϊστάμενο αὐτῆς Νικόλαο Γαρμπῆ, λόγω τοῦ ὅτι ἡ ἔκταση, ὡς πρὸς τὴν ὁποία ἀνακαλεῖται ἡ ἀπαλλοτρίωση, δὲν εἶναι ἀπαραίτητη γιὰ τὴν ἐκπλήρωση τοῦ σκοποῦ τῆς ἀπαλλοτριώσεως.

Ἡ ἀπόφαση αὐτὴ νὰ δημοσιευθεῖ στὴν 'Εφημερίδα τῆς Κυβερνήσεως.

'Αθῆναι, 4 'Απριλίου 1979

ΟΙ ΥΠΟΥΡΓΟΙ

ΥΦΥΠΟΥΡΓΟΣ ΟΙΚΟΝΟΜΙΚΩΝ	ΔΗΜΟΣΙΩΝ ΕΡΓΩΝ
ΠΑΝΑΓΙΩΤΗΣ ΜΠΟΚΟΒΟΣ	**ΝΙΚΟΛΑΟΣ ΖΑΡΝΤΙΝΙΔΗΣ**

'Αριθ. 4052/78 (6)

Περὶ καθορισμοῦ ὁριογραμμῶν αἰγιαλοῦ, παλαιοῦ αἰγιαλοῦ καὶ παραλίας στὴ θέση «ΟΡΜΟΣ» Ἁγ. Νικολάου Ν. Λασιθίου.

Ο ΝΟΜΑΡΧΗΣ ΛΑΣΙΘΙΟΥ

Ἔχοντας ὑπόψη :

Τὶς διατάξεις τοῦ Ν.3200/55 «περὶ διοικητικῆς ἀποκεντρώσεως».

Τὶς διατάξεις τοῦ Α.Ν.2344/40 «περὶ αἰγιαλοῦ καὶ παραλίας ὅπως ἰσχύει ἀφοῦ τροποποιήθηκε μὲ τὸν Α.Ν.263/68.

Τὴ σύμφωνη γνώμη τοῦ Γενικοῦ 'Επιτελείου Ναυτικοῦ ἀριθμὸς Φ.187.2/134/3.3.1978, ἀποφασίζουμε :

'Επικυρώνουμε τὴ χάραξη τῶν ὁριογραμμῶν αἰγιαλοῦ, παλαιοῦ αἰγιαλοῦ καὶ παραλίας στὴ θέση «ΟΡΜΟΣ» Ἁγ. Νικολάου Ν. Λασιθίου, ὅπως περιγράφεται στὴν ἀπὸ 26.8.77 ἔκθεση τῆς ἐπιτροπῆς καὶ ὅπως φαίνεται στὸ τοπογραφικὸ διάγραμμα ποὺ σύνταξαν ὁ Νικόλαος Ματζάκος, τοπ/φος μηχανικὸς καὶ ὁ Δημήτριος Σταυρόπουλος, Τεχνικὸς Β', ὑπάλληλοι τοῦ Ὑπουργείου Οἰκονομικῶν, ποὺ ἔχει θεωρηθεῖ ἀπὸ τὸ Γρηγόριο Ξηρογιάννη Νομομηχανικὸ τοῦ Ὑπουργείου Οἰκονομικῶν.

Ἡ ἀπόφαση αὐτὴ νὰ δημοσιευθεῖ στὴν 'Εφημερίδα τῆς Κυβερνήσεως.

Ἅγιος Νικόλαος, 21 Μαρτίου 1979

Ὁ Νομάρχης
Γ. ΛΑΜΠΡΙΝΑΚΟΣ

ΕΚΘΕΣΗ

'Επιτροπῆς καθορισμοῦ ὁριαγραμμῶν αἰγιαλοῦ καὶ παραλίας.

Ἅγιος Νικόλαος 26 Αὐγούστου 1977 ἡμέρα Παρασκευὴ καὶ ὥρα 10 π.μ. οἱ ὑπογεγραμμένοι :

1. 'Εμμανουὴλ Γιγουρτσῆς, Οἰκον. Ἔφορος Λασιθίου στὸ 4ο βαθμό,

2. Νικόλαος Προκοπάκης, Δ/ντὴς Τεχνικῶν Ὑπηρεσιῶν Ν. Λασιθίου στὸ 5ο βαθμό,

3. 'Ιωάννης Κοντογιάννης, Λιμενάρχης Ἁγ. Νικολάου 'Ανθ/ρχος Λ.Σ., ἀποτελοῦντες σύμφωνα μὲ τὸ ἄρθρο 5 τοῦ Α.Ν.263/68 τὴν ἐπιτροπὴ ποὺ καθορίζει τὰ ὅρια τῶν γραμμῶν αἰγιαλοῦ καὶ παραλίας, μεταβήκαμε σήμερα στὴν περιοχὴ τοῦ «ΟΡΜΟΥ» Ἁγ. Νικολάου Ν. Λασιθίου καὶ ἀφοῦ λάβαμε ὑπόψη :

1. Τὸ τοπογραφικὸ διάγραμμα ποὺ συνέταξε ὁ Νικόλαος Ματζάκος, Τοπογράφος Μηχανικὸς καὶ ὁ Δημήτριος Σταυρόπουλος, τεχνικὸς Β', ὑπάλληλοι τοῦ Ὑπουργείου Οἰκονομικῶν, ἐλεγμένο καὶ θεωρημένο ἀπὸ τὸ Νομομηχανικὸ τοῦ Ὑπουργείου Οἰκονομικῶν Γρηγορίου Ξηρογιάννη.

2. Τὸ ἔγγραφο τοῦ 'Αρχηγείου Ναυτικοῦ ἀριθμὸς Φ.187.2/216/77.

3. Τὸ ἔγγραφο τῆς Δ/νσεως Τεχνικῶν Ὑπηρεσιῶν Ν. Λασιθίου ἀριθμὸς 4379/5207/77, ποὺ ἀναφέρει ὅτι οἱ προσχώσεις ποὺ διεπιστώθησαν μέσα στὴ θάλασσα, στὴ παραπάνω περιοχή, ἔχουν γίνει στὰ πλαίσια τῆς ἐργολαβίας «Διαμόρφωσις Φυσικοῦ Ὅρμου Λιμένος Ἁγ. Νικολάου». Ἡ σχετικὴ μελέτη καὶ ἡ δημοπράτηση τοῦ ἔργου ἐγκρίθηκε μὲ τὴν 4746/8.3.1973 ἀπόφαση Νομάρχου Λασιθίου μετὰ ἀπὸ τὴν 84/73 ἀπόφαση τῆς Λιμενικῆς ἐπιτροπῆς Λασιθίου.

4. Τὴ μορφολογικὴ κατάσταση τοῦ ἐδάφους.

'Ενεργήσαμε, τὴ χάραξη τῶν ὁριογραμμῶν αἰγιαλοῦ, παλαιοῦ αἰγιαλοῦ καὶ παραλίας σύμφωνα μὲ τὸν Α.Ν.2344/40 ὅπως φαίνεται στὸ συνημμένο διάγραμμα μὲ ἐρυθρᾶ, κυανῆ καὶ κίτρινη γραμμὴ ἀντίστοιχα.

Οἱ κορυφὲς τῶν ὁριογραμμῶν αἰγιαλοῦ, παλαιοῦ αἰγιαλοῦ καὶ παραλίας ἐξαρτήθηκαν ἀπὸ σταθερὰ σημεῖα.

Ὁ καθορισμὸς αἰγιαλοῦ, παλαιοῦ αἰγιαλοῦ καὶ παραλίας ἐκτελεῖται γιὰ πρώτη φορά.

Ἡ 'Επιτροπὴ
ΕΜΜΑΝ. ΓΙΓΟΥΡΤΣΗΣ, ΝΙΚΟΛ. ΠΡΟΚΟΠΑΚΗΣ
ΙΩΑΝ. ΚΟΝΤΟΓΙΑΝΝΗΣ

ΥΠΟΥΡΓΕΙΟΝ ΟΙΚΟΝΟΜΙΚΩΝ
ΓΕΝΙΚΗ Δ/ΣΙΣ ...
Δ/ΣΙΣ ΔΗΜ. ΚΤΗΜΑΤΩΝ
ΓΡΑΦΕΙΟΝ ΤΕΧΝΙΚΟΝ

ΤΟΠΟΓΡΑΦΙΚΟΝ ΔΙΑΓΡΑΜΜΑ

ΠΕΡΙΟΧΗΣ ΟΡΜΟΥ ΑΓΙΟΥ ΝΙΚΟΛΑΟΥ ΝΟΜΟΥ ΛΑΣΙΘΙΟΥ ΑΡΜΟΔΙΟΤΗΤΟΣ ΟΙΚΟΝΟΜΙΚΗΣ ΕΦΟΡΙΑΣ ΛΑΣΙΘΙΟΥ ΠΡΟΣ ΚΑΘΟΡΙΣΜΟΝ ΑΙΓΙΑΛΟΥ & ΠΑΡΑΛΙΑΣ.

ΚΛΙΜΑΞ 1:500

ΥΠΟΜΝΗΜΑ

1. Η Αποτύπωσις εγένετο ταχυμετρικώς τον μήνα Φεβρουάριον 1973.
2. Ως ±000 ελήφθη η μέση στάθμη της θαλάσσης κατά την ημέραν της αποτυπώσεως.
3. ΠΙΝΑΞ ΣΥΝΤΕΤΑΓΜΕΝΩΝ ΟΡΟΣΗΜΩΝ

ΟΡΟΣΗΜΟ	X	Ψ
Αριθμός 17	167.10	108.15
-//- 18	61.03	198.80
-//- 19	139.30	232.60
-//- 20	215.10	223.50
-//- 21	[illegible]	[illegible]
-//- 22	325.70	124.00

——— Γραμμή Αιγιαλού
——— » Παραλίας
— — — » Παλαιού Αιγιαλού

ΕΠΙΤΡΟΠΗ

ΑΚΡΙΒΕΣ ΑΝΤΙΓΡΑΦΟΝ


Ο ΠΡΟΙΣΤΑΜΕΝΟΣ
ΓΡΗΓΟΡΙΟΣ ... ΝΟΜΟΜΗΧΑΝΙΚΟΣ


ΕΘΕΩΡΗΘΗ
ΕΝ ΑΘΗΝΑΙΣ ΤΗ 20/4/1978
Ο ΠΡΟΙΣΤΑΜΕΝΟΣ

ΓΡΗΓ. ΞΗΡΟΓΙΑΝΝΗΣ
Ναυπηγός Μηχανικός Υπουργείου Οικονομικών

ΑΘΗΝΑΙ ΦΕΒΡΟΥΑΡΙΟΣ 1973
ΟΙ ΣΥΝΤΑΞΑΝΤΕΣ

ΝΙΚ. ΜΑΤΖΑΚΟΣ
ΔΗΜ. ΣΤΑΥΡΟΠΟΥΛΟΣ

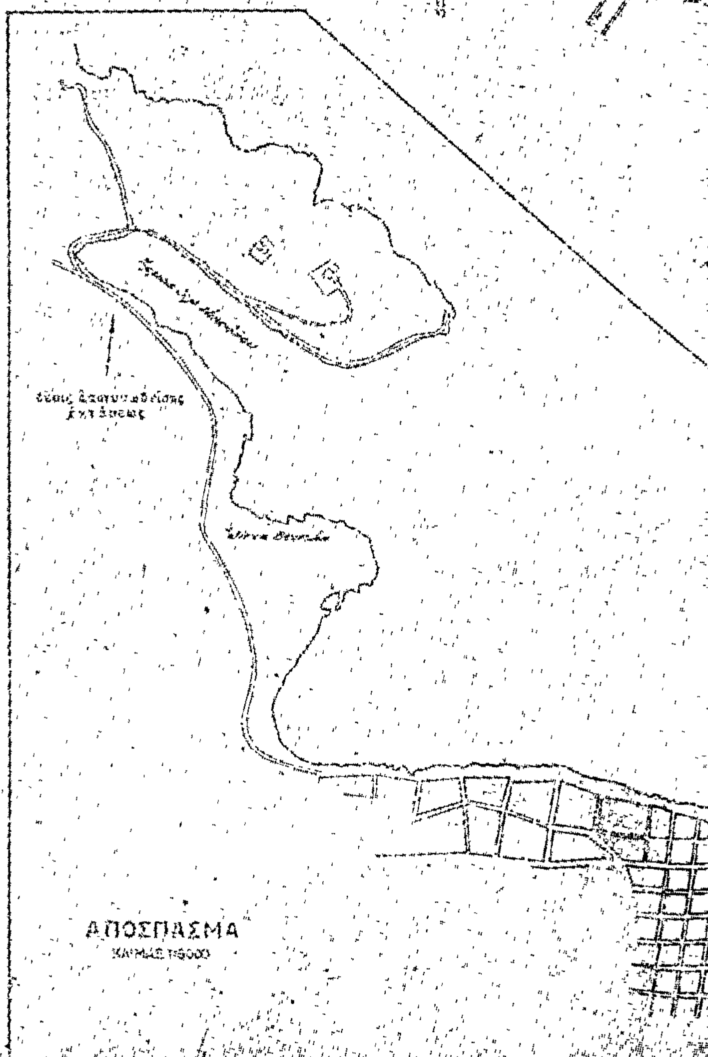

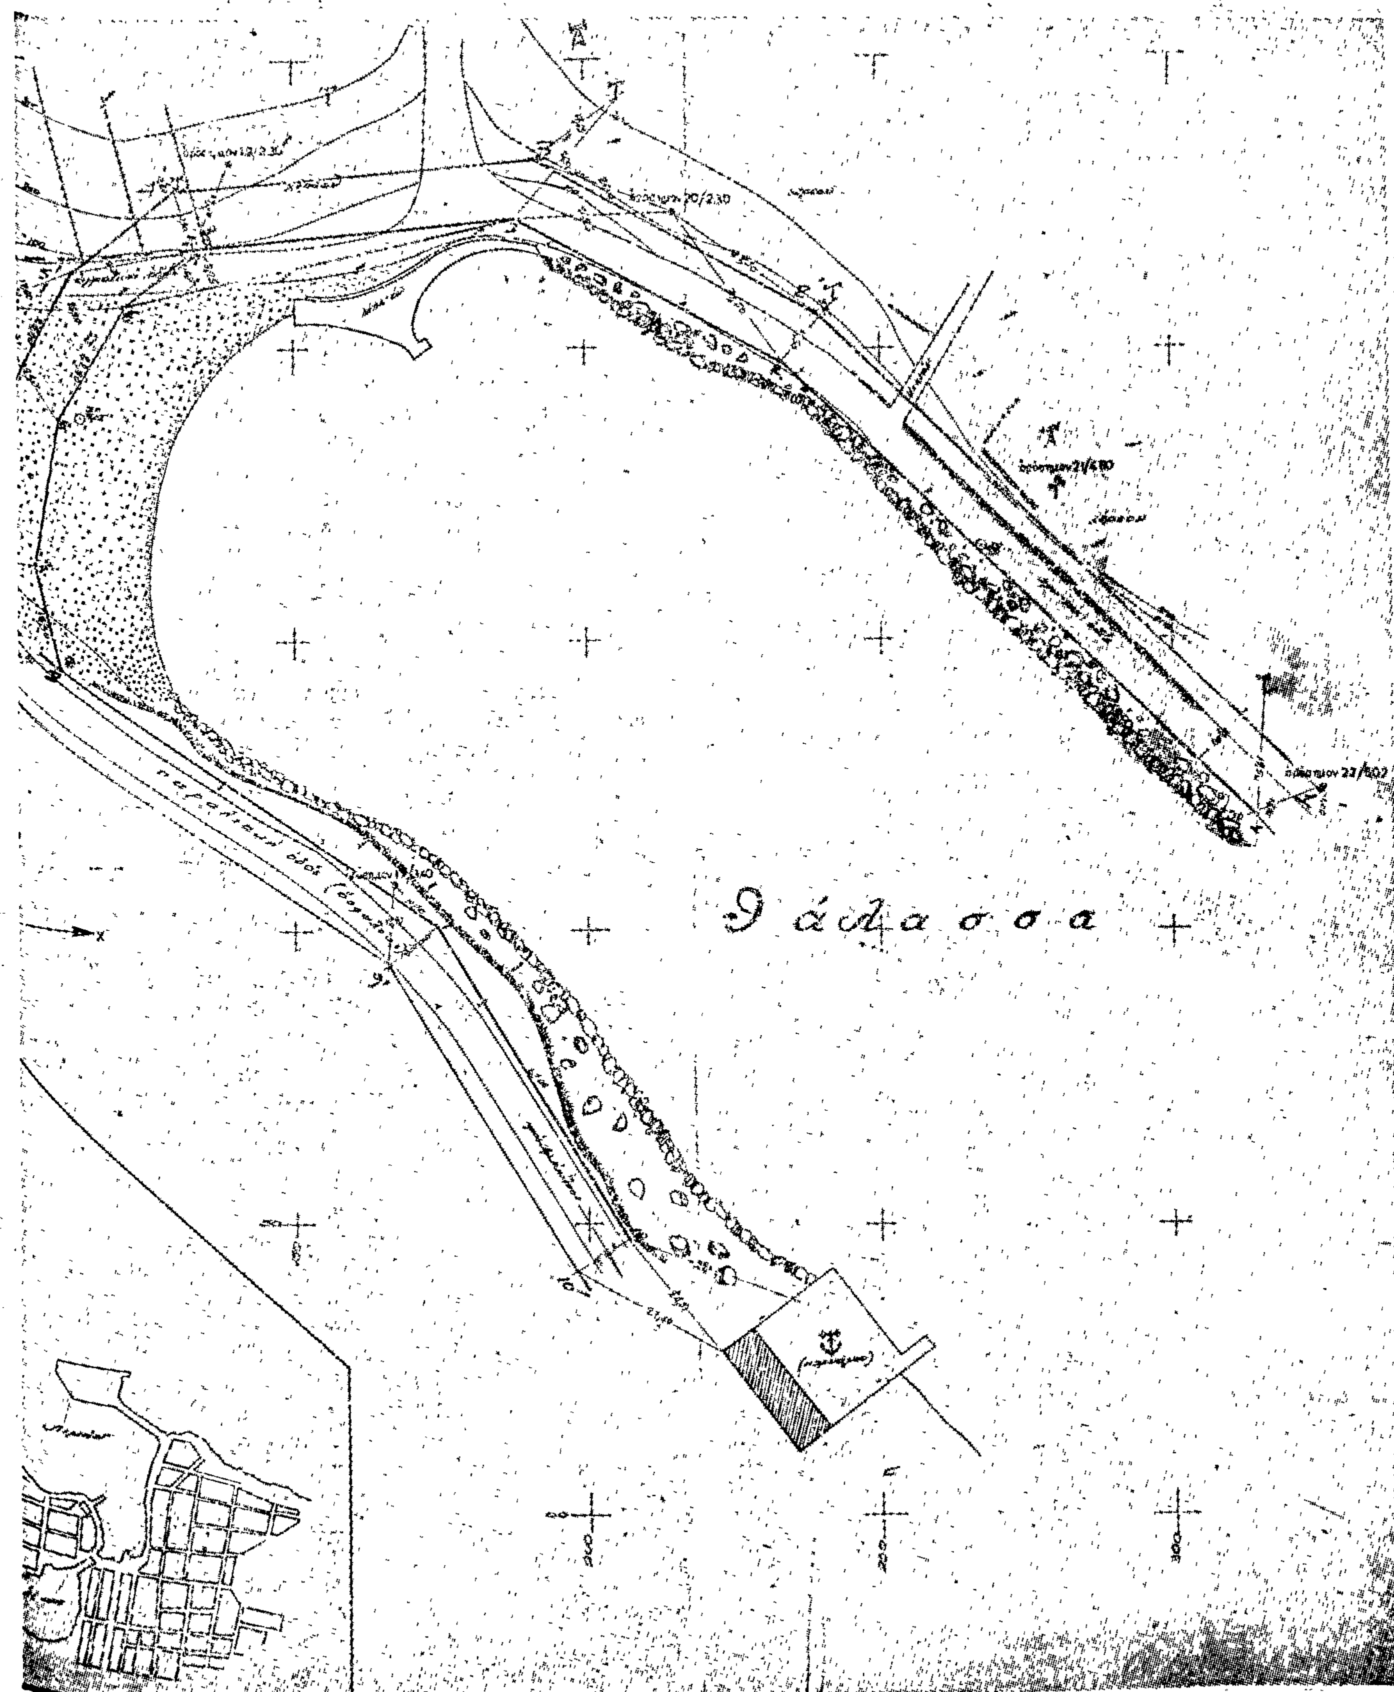
Θάλασσα

ΑΝΑΚΟΙΝΩΣΕΙΣ

(7)

Περὶ εἰδοποιήσεως τῆς γενομένης συμπληρωματικῆς καταθέσεως ἀποζημιώσεως παρὰ τῆς Α.Ε.Μ.Μ.Ε.Λ. ΛΑΡΚΟ Α.Ε. δι' ἀναγκαστικὴν ἀπαλλοτρίωσιν ἐκτάσεως εἰς τὸν Νομὸν Κοζάνης.

«ΛΑΡΚΟ Α.Ε.»
ΑΝΩΝΥΜΟΣ ΕΛΛΗΝΙΚΗ ΜΕΤΑΛΛΕΥΤΙΚΗ
ΚΑΙ ΜΕΤΑΛΛΟΥΡΓΙΚΗ ΕΤΑΙΡΕΙΑ ΛΑΡΥΜΝΗΣ

Ἡ ἐν Ἀθήναις (Ἀμαλίας 20) ἐδρεύουσα Ἀνώνυμος Ἑλληνικὴ Μεταλλευτικὴ καὶ Μεταλλουργικὴ Ἑταιρεία Λαρύμνης «ΛΑΡΚΟ Α.Ε.» νομίμως ἐκπροσωπουμένη γνωστοποιεῖ, πρὸς ἅπαντας τοὺς ἐνδιαφερομένους καὶ δὴ τοὺς κεκτημένους ἢ ἀξιοῦντας δικαιώματα κυριότητος ἢ ἄλλα ἐμπράγματα τοιαῦτα ἐπὶ τῆς κατωτέρω ἀναφερομένης ἐκτάσεως, ὅτι πρὸς συντέλεσιν τῆς δυνάμει τῆς ὑπ' ἀριθ. 18808/2324/754/7.4.1978 ἀποφάσεως τοῦ Ὑπουργοῦ Βιομηχανίας καὶ Ἐνεργείας (ΦΕΚ. Δ' ἀριθ. φύλλου 202/27.4.1978) κηρυχθείσης ἀναγκαστικῆς ἀπαλλοτριώσεως ἐπὶ ἐκτάσεως κειμένης ἐντὸς τῆς κτηματικῆς περιοχῆς τοῦ Δήμου Σερβίων Νομοῦ Κοζάνης, κατέθεσεν αὕτη εἰς τὸ Ταμεῖον Παρ/κῶν καὶ Δανείων Γραφεῖον Παρ/κῶν Σερβίων Νομοῦ Κοζάνης, συμπληρωματικὴν ἀποζημίωσιν, ὡς αὕτη καθωρίσθη διὰ τῆς ὑπ' ἀριθ. 38/1979 ἀποφάσεως τοῦ Ἐφετείου Λαρίσης, ἐκδοθέντος τοῦ ὑπ' ἀριθ. 4783/12.4.1979 γραμματίου συστάσεως παρακαταθήκης, ἔχοντος ἐπὶ λέξει οὕτω:

ΤΑΜΕΙΟΝ ΠΑΡΑΚΑΤΑΘΗΚΩΝ ΚΑΙ ΔΑΝΕΙΩΝ

ΓΡΑΦΕΙΟΝ ΠΑΡ/ΚΩΝ ΣΕΡΒΙΩΝ

ΓΡΑΜΜΑΤΙΟΝ ΣΥΣΤΑΣΕΩΣ ΠΑΡΑΚΑΤΑΘΗΚΗΣ
ΠΟΣΟΥ ΔΡΑΧΜΩΝ: 2.310.837. Ἀριθ. 4783

Ἡ ΑΝΩΝΥΜΟΣ ΕΛΛΗΝΙΚΗ ΜΕΤΑΛΛΕΥΤΙΚΗ ΚΑΙ ΜΕΤΑΛΛΟΥΡΓΙΚΗ ΕΤΑΙΡΕΙΑ ΛΑΡΥΜΝΗΣ «ΛΑΡΚΟ Α.Ε.» διὰ χειρὸς Ἰωάννου Ψαλτάκη, ΑΜΑΛΙΑΣ 20 ΑΘΗΝΑΙ, κατέθηκεν εἰς τὸ Ταμεῖον Παρακαταθηκῶν καὶ Δανείων Δραχμὰς «Δύο ἑκατομμύρια τριακόσιες δέκα χιλιάδες ὀκτακόσιες τριάντα ἑπτὰ ἐπὶ τῇ κατωτέρω αἰτίᾳ: Συμπληρωματικὴ ἀποζημίωσις μετὰ τὴν ἔκδοσιν τῆς ὑπ' ἀριθ. 38/1979 ἀποφάσεως τοῦ Ἐφετείου Λαρίσης περὶ καθορισμοῦ ὁριστικῆς ἀποζημιώσεως τῆς δυνάμει τῆς ὑπ' ἀριθμ. 18808/2324/754/7.4.78 ἀποφ. τοῦ Ὑπ. Βιομ, (ΦΕΚ. Δ' ἀρ. φυλ. 202/27/4/78 ἀναγκαστικῶς ἀπαλλοτριωθείσης ἐκτάσεως μετὰ τῶν ἐν αὐτῇ δένδρων καὶ λοιπῶν συστατικῶν καὶ παραρτημάτων ταύτης, συνολικῆς ἐκτάσεως 533536 τ.μ. κειμένης ἐντὸς τῆς κτηματικῆς περιοχῆς τοῦ Δ. Σερβίων ἐμφαινομένης εἰς τὸ ὑπ' ἀριθμ. Μ. 3288/77 Κτημ. Διάγραμμα καὶ τὸν ἐπ' αὐτοῦ κτημ. Πίνακα τῆς Ἐπιθεωρήσεως Μεταλλείων Βορείου Ἑλλάδος.

Ἡ παροῦσα κατάθεσις ἀφορᾷ ποσὸν ἀποζημιώσεως πλέον τοῦ κατατεθέντος δυνάμει τοῦ ὑπ' ἀριθ. 4661/16.9.78 Γραμ. τοῦ ἀνωτέρω Ταμείου καὶ ἀφορᾷ τὰ ἐν αὐτῷ καὶ ἐν τῷ κτηματολογικῷ Πίνακι ἀναφερόμενα τεμάχια περιλαμβανομένου καὶ τοῦ ὑπ' ἀριθμ. 886 τοιούτου δι' ὃ κατατίθεται ὁλόκληρος ἡ ἀποζημίωσις ὡς εἰδικώτερον ἀναγράφεται εἰς τὸν συνοδεύοντα τὴν παροῦσαν κατάθεσιν πίνακα. Γίνεται μνεία ὅτι ἐπεδόθη ἐπὶ τῇ ὡς ἄνω αἰτίᾳ κατὰ νόμον δήλωσις φόρου μεταβιβάσεως ὑπὸ τῆς ἡμετέρας Ἑταιρείας καὶ κατεβλήθη παρ' ἡμῖν ἐξ ὁλοκλήρου ὁ ἀναλογῶν φόρος μεταβιβάσεως μετὰ τῶν ὑπὲρ Δήμων καὶ Κοινοτήτων κρατήσεων ὡς τοῦτο δείκνυται ἐκ τοῦ συνημμένου τῇ παρούσῃ κεκυρωμένου ἀντιγράφου τῆς ὡς ἄνω δηλώσεως ἀποδοτέαν εἰς τοὺς κατὰ νόμον ἀναγνωρισθησομένους ἀληθεῖς δικαιούχους τῶν κατ' ἰδίαν ἀκινήτων (τεμαχίων) τῆς ἐκτάσεως ταύτης τῶν ἀναφερομένων (τεμαχίων) εἰς τὴν ὡς ἄνω 446/1978 ἀπόφασιν τοῦ Μονομελοῦς Πρωτοδικείου Κοζάνης ὑπ' ἀριθμ. 38/79 ἀπόφασιν τοῦ Ἐφετείου Λαρίσης καὶ τὸν ὡς ἄνω ὑπ' ἀριθμ. Πρωτ. Μ. 3288/15.11.1977 κτηματολογικὸν Πίνακα τῆς Ἐπιθεωρήσεως Μεταλλείων Βορείου Ἑλλάδος. Ἀριθμ. Δηλ. Φ.Μ.Α. 7/12.4.1979 τῆς Οἰκονομικῆς Ἐφορίας Σερβίων.

Ἐχαρτοσημάνθη τὸ μεσαῖο μὲ δρχ. δέκα (10).

Ἐν Σερβίοις τῇ 12.4.1979

Ὁ Διαχειριστὴς τοῦ Γραφείου Παρ/κῶν
ΑΝΤΩΝΙΟΣ Α. ΚΑΡΑΓΙΑΝΝΗΣ

Ὁ Προϊστάμενος τοῦ Γραφείου Παρ/κῶν
ΠΑΝΑΓΙΩΤΗΣ Ν. ΣΜΥΡΛΗΣ

Καλοῦνται ὅθεν οἱ κατὰ Νόμον ἀναγνωρισθέντες ἢ ἀναγνωριθησόμενοι ἀληθεῖς δικαιοῦχοι ὅπως προσέλθουν καὶ εἰσπράξουν κατὰ τὴν νόμιμον διαδικασίαν τὸ ὅπερ δικαιοῦνται χρηματικὸν ποσόν,

Ἐν Ἀθήναις τῇ 16 Ἀπριλίου 1979

Ὁ Πληρεξούσιος Δικηγόρος
ΙΩΑΝΝΗΣ Π. ΨΑΛΤΑΚΗΣ

(Ἀριθ. τριπλ. τοῦ Ι' Δημοσίου Ταμείου Ἀθηνῶν 33605/18.4.79).

ΠΟΛΕΟΔΟΜΙΑ

ΑΠΟΦΑΣΕΙΣ

Ἀριθ. Π. 280814 (8)

Περὶ χαρακτηρισμοῦ ὁδοῦ ὡς νομίμως ὑφισταμένης πρὸ τοῦ ἔτους 1923 μεταξὺ τῶν ὁδῶν Κοζάνης καὶ Φλωρίνης στὸν Ν. Ἀττικῆς Διαμ. Πειραιῶς.

Ο ΝΟΜΑΡΧΗΣ ΑΤΤΙΚΗΣ

ΔΙΑΜΕΡΙΣΜΑ ΠΕΙΡΑΙΩΣ

Ἔχοντες ὑπ' ὄψη:

1. Τὶς διατάξεις τοῦ Ν.Δ. 17.7.1923, περὶ Σχεδίων Πόλεων κ.τ.λ. ὅπως τροποποιήθηκαν καὶ ἰσχύουν σήμερα.
2. Τὶς διατάξεις τοῦ Ν.Δ. 690/8.5.1948 περὶ συμπληρώσεως τῶν περὶ Σχεδίων πόλεως διατάξεων, ὅπως τροποποιήθηκαν καὶ ἰσχύουν σήμερα.
3. Τὶς διατάξεις τοῦ Ν. 3200/55, Α.Ν. 314/68 καὶ 532/70 καὶ Β.Δ. 805/72 περὶ Δ/κῆς ἀποκεντρώσεως καὶ παροχῆς ἁρμοδιοτήτων στοὺς Νομάρχες κτλ.
4. Τὶς διατάξεις τῶν Ν.Δ. 1147/72 περὶ Δ/σεως Μείζονος Πρωτ/σης καὶ τὶς περὶ ὀργανώσεως τῶν Ὑπηρεσιῶν καὶ ἁρμοδιοτήτων αὐτῶν.
5. Τὴν ἀριθ. 5η πράξη τῆς Συνεδρίας 1/25.1.1979 τοῦ Συμβουλίου Δημ. Ἔργων τοῦ Δ/τος περὶ γνωμοδοτήσεως ὑπὲρ τῆς ἀναγνωρίσεως τῆς ἰδιωτικὰ σχηματισμένης ὁδοῦ Ἀβύδου εἰς Πειραιᾶ μεταξὺ τῶν ὁδῶν Κοζάνης καὶ Φλωρίνης, ὡς νομίμως προϋφισταμένης τῆς ἰσχύος τοῦ ἄρθρ. 20 τοῦ Ν. Δ/τος 17.7.1923 περὶ σχεδίων πόλεων κλπ.
6. Τὴν ἀριθ. 19/22.2.1979 πράξη μὴ δυνατότητος τακτοποιήσεως τῆς παραπάνω ἰδιωτικὰ σχηματισθείσης ὁδοῦ Ἀβύδου στὸν Πειραιᾶ, ἀποφασίζουμε:

Χαρακτηρίζουμε ὡς ὁδὸ νομίμως ὑφισταμένη πρὸ τῆς ἰσχύος τοῦ ἄρθρου 20 τοῦ Ν.Δ. 17.7.1923 περὶ σχεδίων πόλεων καὶ διατηρητέα, γιατὶ ὑπάρχουν ἰδιοκτησίες προϋφιστάμενες τοῦ 1923 καὶ ἰδιοκτησίες μὲ οἰκοδομὲς ποὺ ἐπικοινωνοῦν μὲ τὸν ἐγκεκριμένο κοινόχρηστο χῶρο διὰ μέσου τῆς ὁδοῦ αὐτῆς, τεχνικὰ δὲ ἀποκλείεται ἡ τακτοποίηση μὲ πρόσωπο σὲ ἐγκεκριμένο χῶρο, τὴν ἰδιωτικῶς διανοιγεῖσα ὁδὸ Ἀβύδου στὸν Πειραιᾶ (Π. Κοκκινιά) κατὰ τὸ τμῆμα μεταξὺ τῶν ὁδῶν Κοζάνης καὶ Φλωρίνης, ὅπως στὸ διάγραμμα ποὺ συνοδεύει τὴν κυρουμένη ὑπ' ἀριθ. 19/79 πράξη τοῦ τμήματος ἀπαλλοτριώσεων ἐμφαίνεται.

Ἡ ἀπόφαση αὐτὴ νὰ δημοσιευθεῖ στὴν Ἐφημερίδα τῆς Κυβερνήσεως.

Πειραιεύς, 31 Μαρτίου 1979

Ὁ Ἀναπλ. Νομάρχης
Π. ΓΕΡΟΓΙΑΝΝΗΣ

ΝΟΜΑΡΧΙΑ ΑΤΤΙΚΗΣ
ΔΙΑΜΕΡΙΣΜΑ: ΠΕΙΡΑΙΩΣ
ΥΠΗΡΕΣΙΑ: ΠΟΛΕΟΔΟΜΙΑΣ
ΤΜΗΜΑ 1 3ο

ΤΟΠΟΓΡΑΦΙΚΟ ΔΙΑΓΡΑΜΜΑ ΠΟΥ ΣΥΝΟΔΕΥΕΙ ΤΗΝ ΜΕ ΑΡΙΘΜΟ 19/79 ΠΡΑΞΗ ΣΧΗΜΑΤΙΣΘΕΙΣΗΣ ΟΔΟΥ ΣΤΗΝ ΠΕΡΙΟΧΗ ΠΑΛΑΙΑΣ ΚΟΚΚΙΝΙΑΣ – ΠΕΙΡΑΙΩΣ – ΚΛΙΜΑΞ 1/200

ΟΔΟΣ ΦΛΩΡΙΝΗΣ

ΟΔΟΣ ΑΕΡΟΣ

ΟΔΟΣ ΡΟΔΟΥ

ΟΔΟΣ ΚΟΖΑΝΗΣ

Διαγρ/μα ΠΗ.Φ	Βασ. Διατ/μα 29-6-73	Βασ. Διατ/μα 8-11-77
Π=6,0 μ.	Π=6,0 μ.	Π=6,0 μ.
Ε=440μ²	Ε=440μ²	Ε=400μ²

Οικοδομικό σύστημα συνεχές

Εθεωρήθη
Πειραιώς 12-2-1979

Πειραιεύς ... 1979
Ο Συντάξας
Γ. ΠΑΠΑΔΟΠΟΥΛΟΣ

Τ.880/78

ΑΝΑΚΟΙΝΩΣΕΙΣ

'Αριθ. 14526 (9)

Περὶ εἰδοποιήσεως γενομένης παρακαταθέσεως ἀποζημιώσεως ρυμοτομηθείσης ἐκτάσεως εἰς περιοχὴν τοῦ Δήμου Περιστερίου Ν. 'Αττικῆς.

Ο ΔΗΜΑΡΧΟΣ ΠΕΡΙΣΤΕΡΙΟΥ

'Ανακοινοῖ ὅτι κατέθηκεν ποσὸν ἀποζημιώσεως λόγῳ ἀναγκαστικῆς ἀπαλλοτριώσεως ρυμοτομηθείσης ἐκτάσεως εἰς περιοχὴν τοῦ Δήμου Περιστερίου, διὰ τῆς κάτωθι πράξεως καταθέσεως γραμματίου συστάσεως παρακαταθήκης.

'Αριθμός : 11.649

Κατάθεσις γραμματίου συστάσεως Παρακαταθήκης.

'Εν Περιστερίῳ σήμερον τὴν δεκάτην ἐνάτην (19ην) τοῦ μηνὸς Μαρτίου τοῦ χιλιοστοῦ ἐννεακοσιοστοῦ ἑβδομηκοστοῦ ἐνάτου (1979) ἔτους ἡμέραν Δευτέραν καὶ ἐν τῷ συμβολαιογραφείῳ μου κειμένῳ ἐν τῷ δευτέρῳ ὀρόφῳ τοῦ ἐπὶ τῆς ὁδοῦ 'Εθνικῆς 'Αντιστάσεως ἀριθμὸς 1, μεγάρου ἰδιοκτησίας ἀδελφῶν Παπάζογλου, ἐνώπιον ἐμοῦ τοῦ Συμβολαιογράφου Περιστερίου Γεωργίου Σωτηρίου Δερδενέ, ἑδρεύοντος ἐν Περιστερίῳ καὶ κατοικοῦντος ἐν 'Αθήναις, ἐνεφανίσθη ὁ Δημήτριος Παναγιώτου Παναγόπουλος, Δικηγόρος, κάτοικος 'Αθηνῶν ὁδὸς Καυκάσου ἀριθμὸς 53, ἐπιδείξας μοι τὸ ὑπ' ἀριθ.μὸν Α. 125.649/1960 δελτίον ταυτότητός του, ἐκδοθὲν παρὰ τῆς 'Υποδιοικήσεως Γεν. 'Ασφαλείας 'Αθηνῶν, Νομικὸς Σύμβουλος τοῦ Δήμου Περιστερίου, ἐπ' ὀνόματι καὶ διὰ λογαριασμὸν τοῦ ὁποίου ἐνεργεῖ, δυνάμει εἰδικῆς πρὸς τοῦτο ἐντολῆς καὶ πληρεξουσιότητος, δοθείσης πρὸς αὐτὸν ὑπὸ τοῦ Δημάρχου τοῦ ἄνω Δήμου διὰ τοῦ ὑπ' ἀριθμὸν πρωτ. 10006/15.3.1979 ἐγγράφου του, προσηρτημένου εἰς τὸ παρόν, ὅστις ἐμφανισθεὶς ἠτήσατο νὰ καταθέσῃ καὶ κατέθεσεν παρ' ἐμοῦ πρὸς φύλαξιν καὶ ἐπὶ σκοπῷ δημοσιεύσεως τῆς παρούσης πράξεως, συμφώνως τῷ νόμῳ τὸ ὑπ' ἀριθμὸν 530.891/τῆς 2 Μαρτίου 1979 γραμμάτιον συστάσεως Παρακαταθήκης τοῦ Ταμείου Παρακαταθηκῶν καὶ Δανείων, ποσοῦ δραχμῶν διακοσίων τριάκοντα ὀκτὼ χιλιάδων πεντακοσίων τεσσαράκοντα πέντε (238.545), κατατεθείσας ὑπὸ τοῦ Δήμου Περιστερίου ἐπ' ὀνόματι τῆς εἰκαζομένης ὡς δικαιούχου Καλλιόπης συζύγου 'Ελευθερίου Δακουτροῦ, ἢ παντὸς ἑτέρου ἀναγνωρισθησομένου ὑπὸ τῶν Δικαστηρίων ὡς τοιούτου, ὅπερ παρακατατεθὲν ποσὸν ἀφορᾶ ἀποζημίωσιν διὰ ρυμοτομηθεῖσαν ἔκτασιν βάσει τῆς ὑπ' ἀριθμὸν 96/1975 πράξεως προσκυρώσεως καὶ ἀναλογισμοῦ ἀποζημιώσεως τοῦ Γραφείου Πολεοδομίας Νομαρχίας διαμερίσματος Δυτικῆς 'Αττικῆς, ἐκ μέτρων τετραγωνικῶν ὀγδοήκοντα ὀκτὼ καὶ 35/00 (88,35), εἰς θέσιν «Κανδῆλι» Περιστερίου 'Αττικῆς (ἐπὶ τῶν ὁδῶν Καλαμιώτου καὶ Νιγρίτης) καὶ ἧς ρυμοτομηθείσης ἐκτάσεως ἡ κατὰ τετραγωνικὸν μέτρον ἀποζημίωσις ἔχει προσδιορισθῆ διὰ τῆς ὑπ' ἀριθμὸν 236/1978 ἀποφάσεως τοῦ Μονομελοῦς Πρωτοδικείου 'Αθηνῶν. Τὸ ἀνωτέρω γραμμάτιον παρέλαβον ἐγὼ ὁ Συμβολαιογράφος πρὸς φύλαξιν καὶ θέλει ἀναληφθῆ τοῦτο ὑπὸ τοῦ 'Υπαλλήλου τοῦ Δήμου Περιστερίου, "Αγγελου Κουβαρδᾶ, συμφώνως πρὸς τὸ προσαρτώμενον τῇ παρούσῃ σχετικὸν ἔγγραφον τοῦ Δήμου Περιστερίου, συντασσομένης καὶ σχετικῆς πράξεως ἀναλήψεως. Τῇ αἰτήσει τοῦ ἐμφανισθέντος συνετάγη ἡ παροῦσα δι' ἣν εἰσεπράχθησαν διὰ δικαιώματά μου δραχμαὶ διακόσιαι εἴκοσι ἐννέα (229) μεθ' ἑνὸς ἀντιγράφου καὶ ἥτις ἀναγνωσθεῖσα εὐκρινῶς καὶ μεγαλοφώνως καὶ βεβαιωθεῖσα ὑπογράφεται παρ' αὐτοῦ καὶ ἐμοῦ τοῦ Συμβολαιογράφου νομίμως ὡς ἕπεται :

'Ο ἐμφανισθεὶς	'Ο Συμβολαιογράφος
ΔΗΜ. ΠΑΝΑΓΟΠΟΥΛΟΣ	Γ. Σ. ΔΕΡΔΕΝΕΣ

ΑΠΟ ΤΟ ΕΘΝΙΚΟ ΤΥΠΟΓΡΑΦΕΙΟ